


# EXKLUZIV

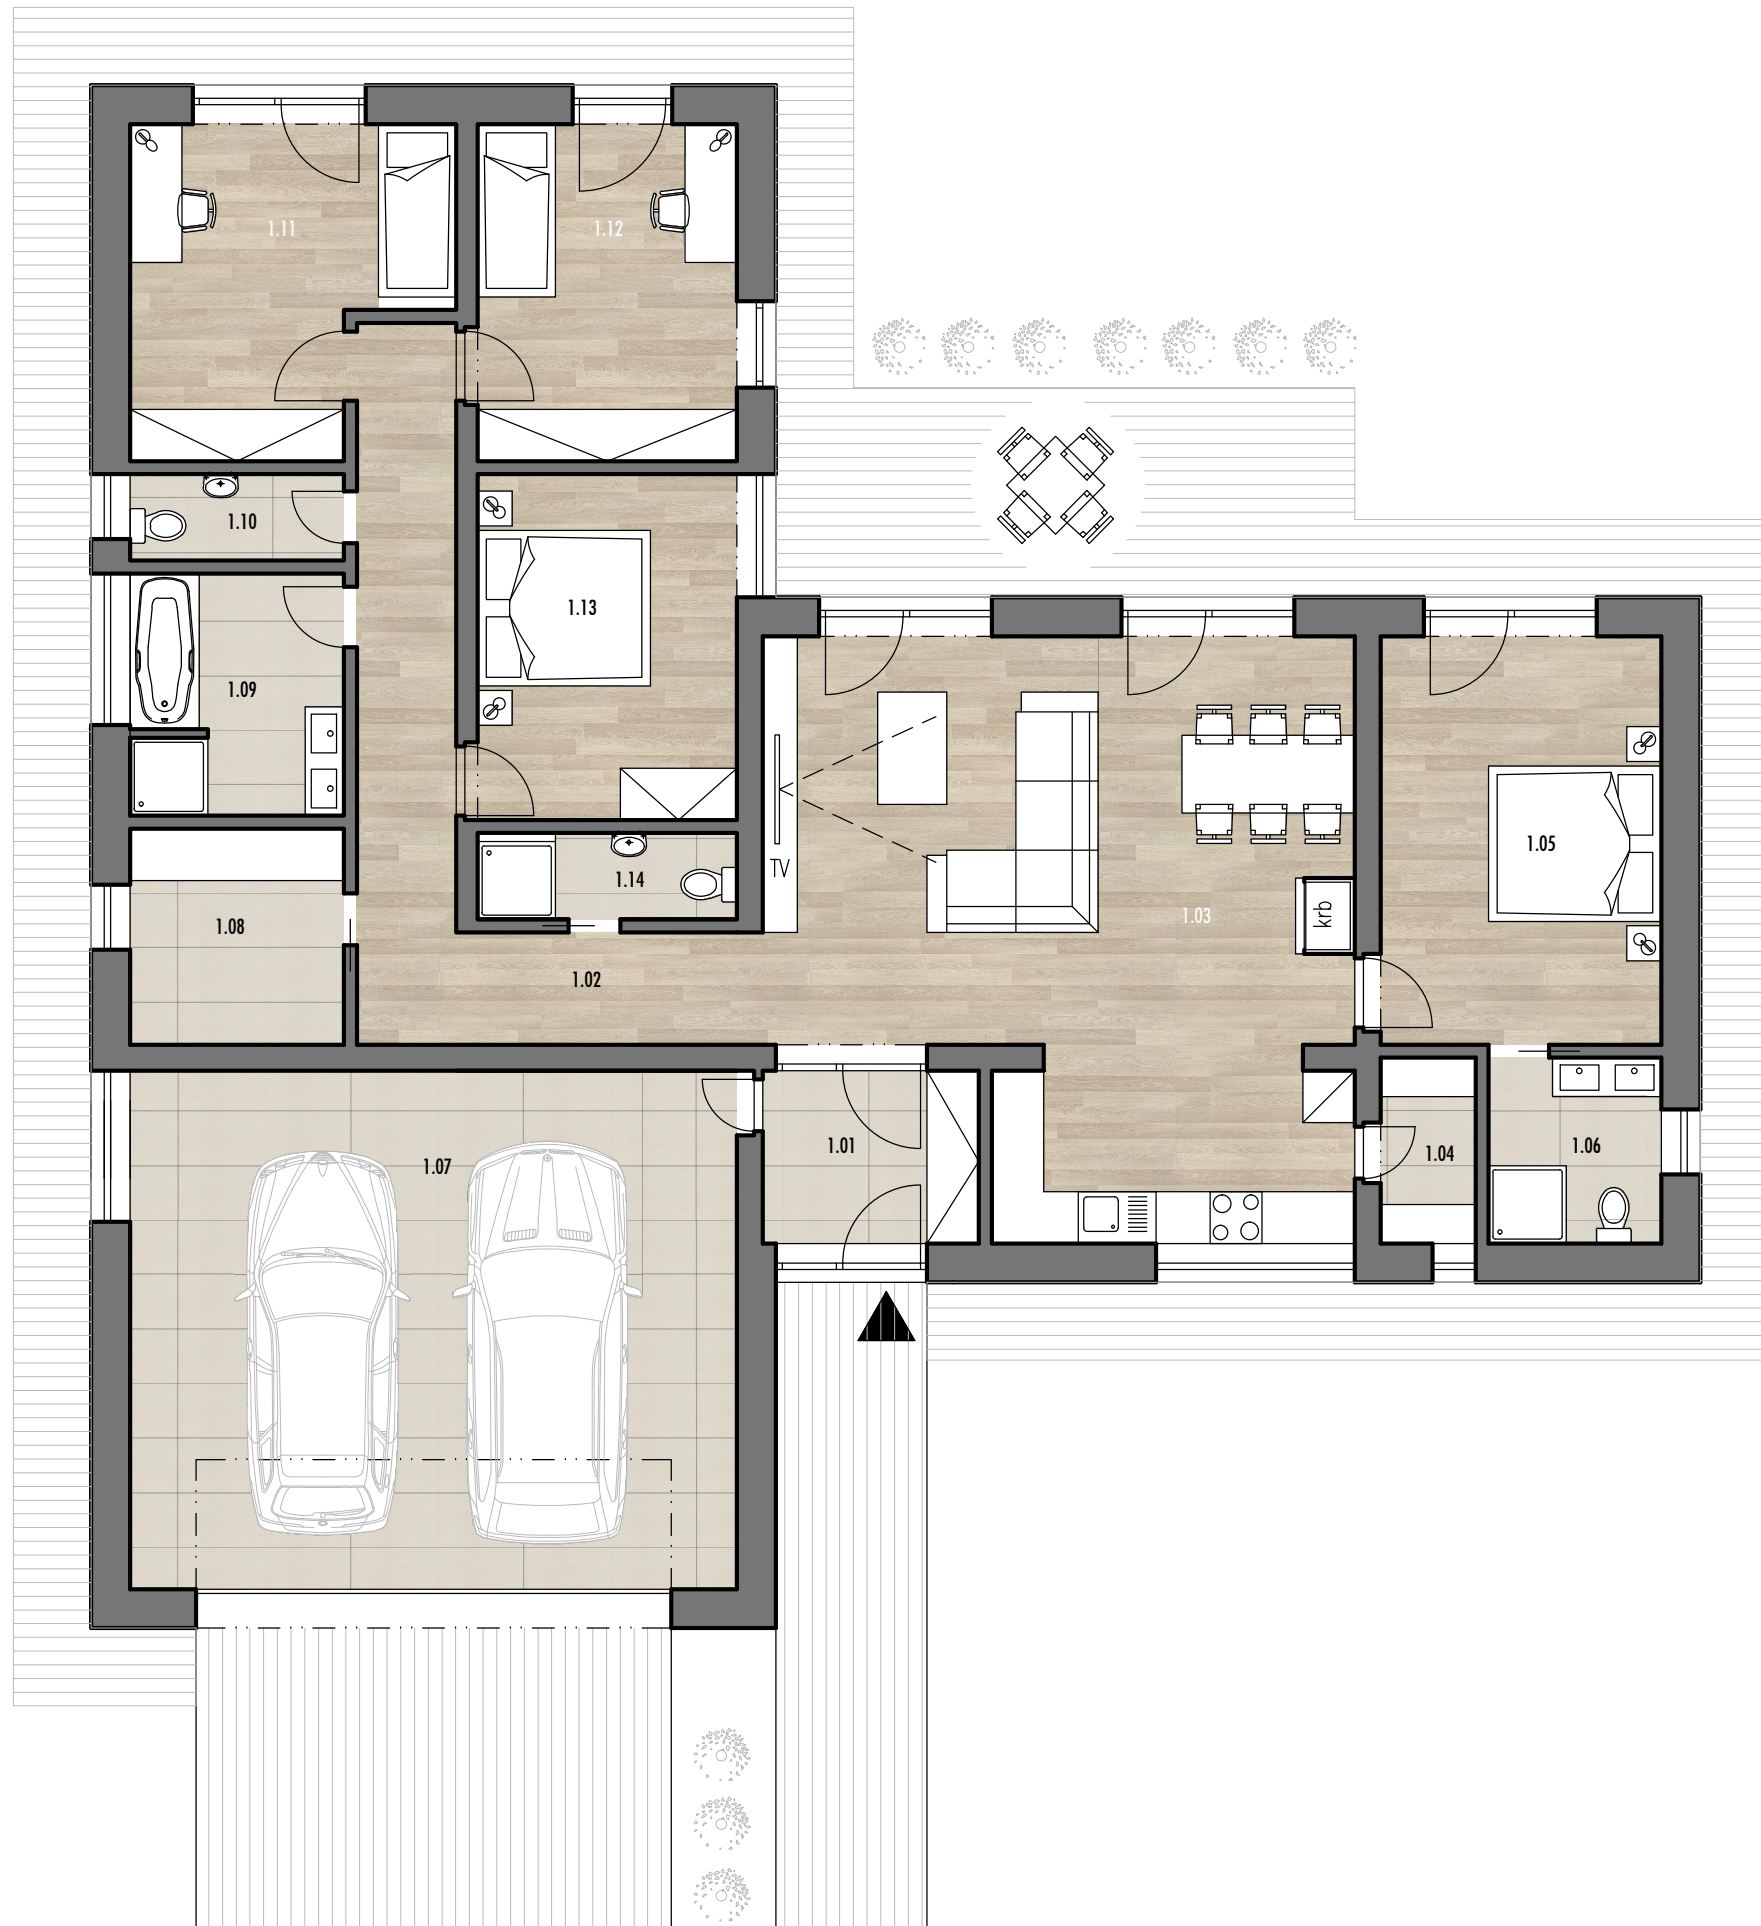

| Číslo miestnosti | Názov miestnosti                    | Plocha                |
|------------------|-------------------------------------|-----------------------|
| 1.01             | Vstupné zádverie                    | 5,00 m <sup>2</sup>   |
| 1.02             | Chodba                              | 14,21 m <sup>2</sup>  |
| 1.03             | Obývacia izba s kuchyňou a jedálňou | 41,66 m <sup>2</sup>  |
| 1.04             | Komora                              | 2,37 m <sup>2</sup>   |
| 1.05             | Spálňa                              | 15,36 m <sup>2</sup>  |
| 1.06             | Kúpeľňa                             | 4,30 m <sup>2</sup>   |
| 1.07             | Garáž                               | 42,15 m <sup>2</sup>  |
| 1.08             | Šatník + technická miestnosť        | 6,19 m <sup>2</sup>   |
| 1.09             | Kúpeľňa                             | 6,93 m <sup>2</sup>   |
| 1.10             | WC                                  | 2,48 m <sup>2</sup>   |
| 1.11             | Detická izba                        | 12,45 m <sup>2</sup>  |
| 1.12             | Detická izba                        | 11,70 m <sup>2</sup>  |
| 1.13             | Hostovská izba                      | 12,00 m <sup>2</sup>  |
| 1.14             | Kúpeľňa hostí                       | 3,00 m <sup>2</sup>   |
|                  | spolu                               | 179,80 m <sup>2</sup> |