


KOMFORT

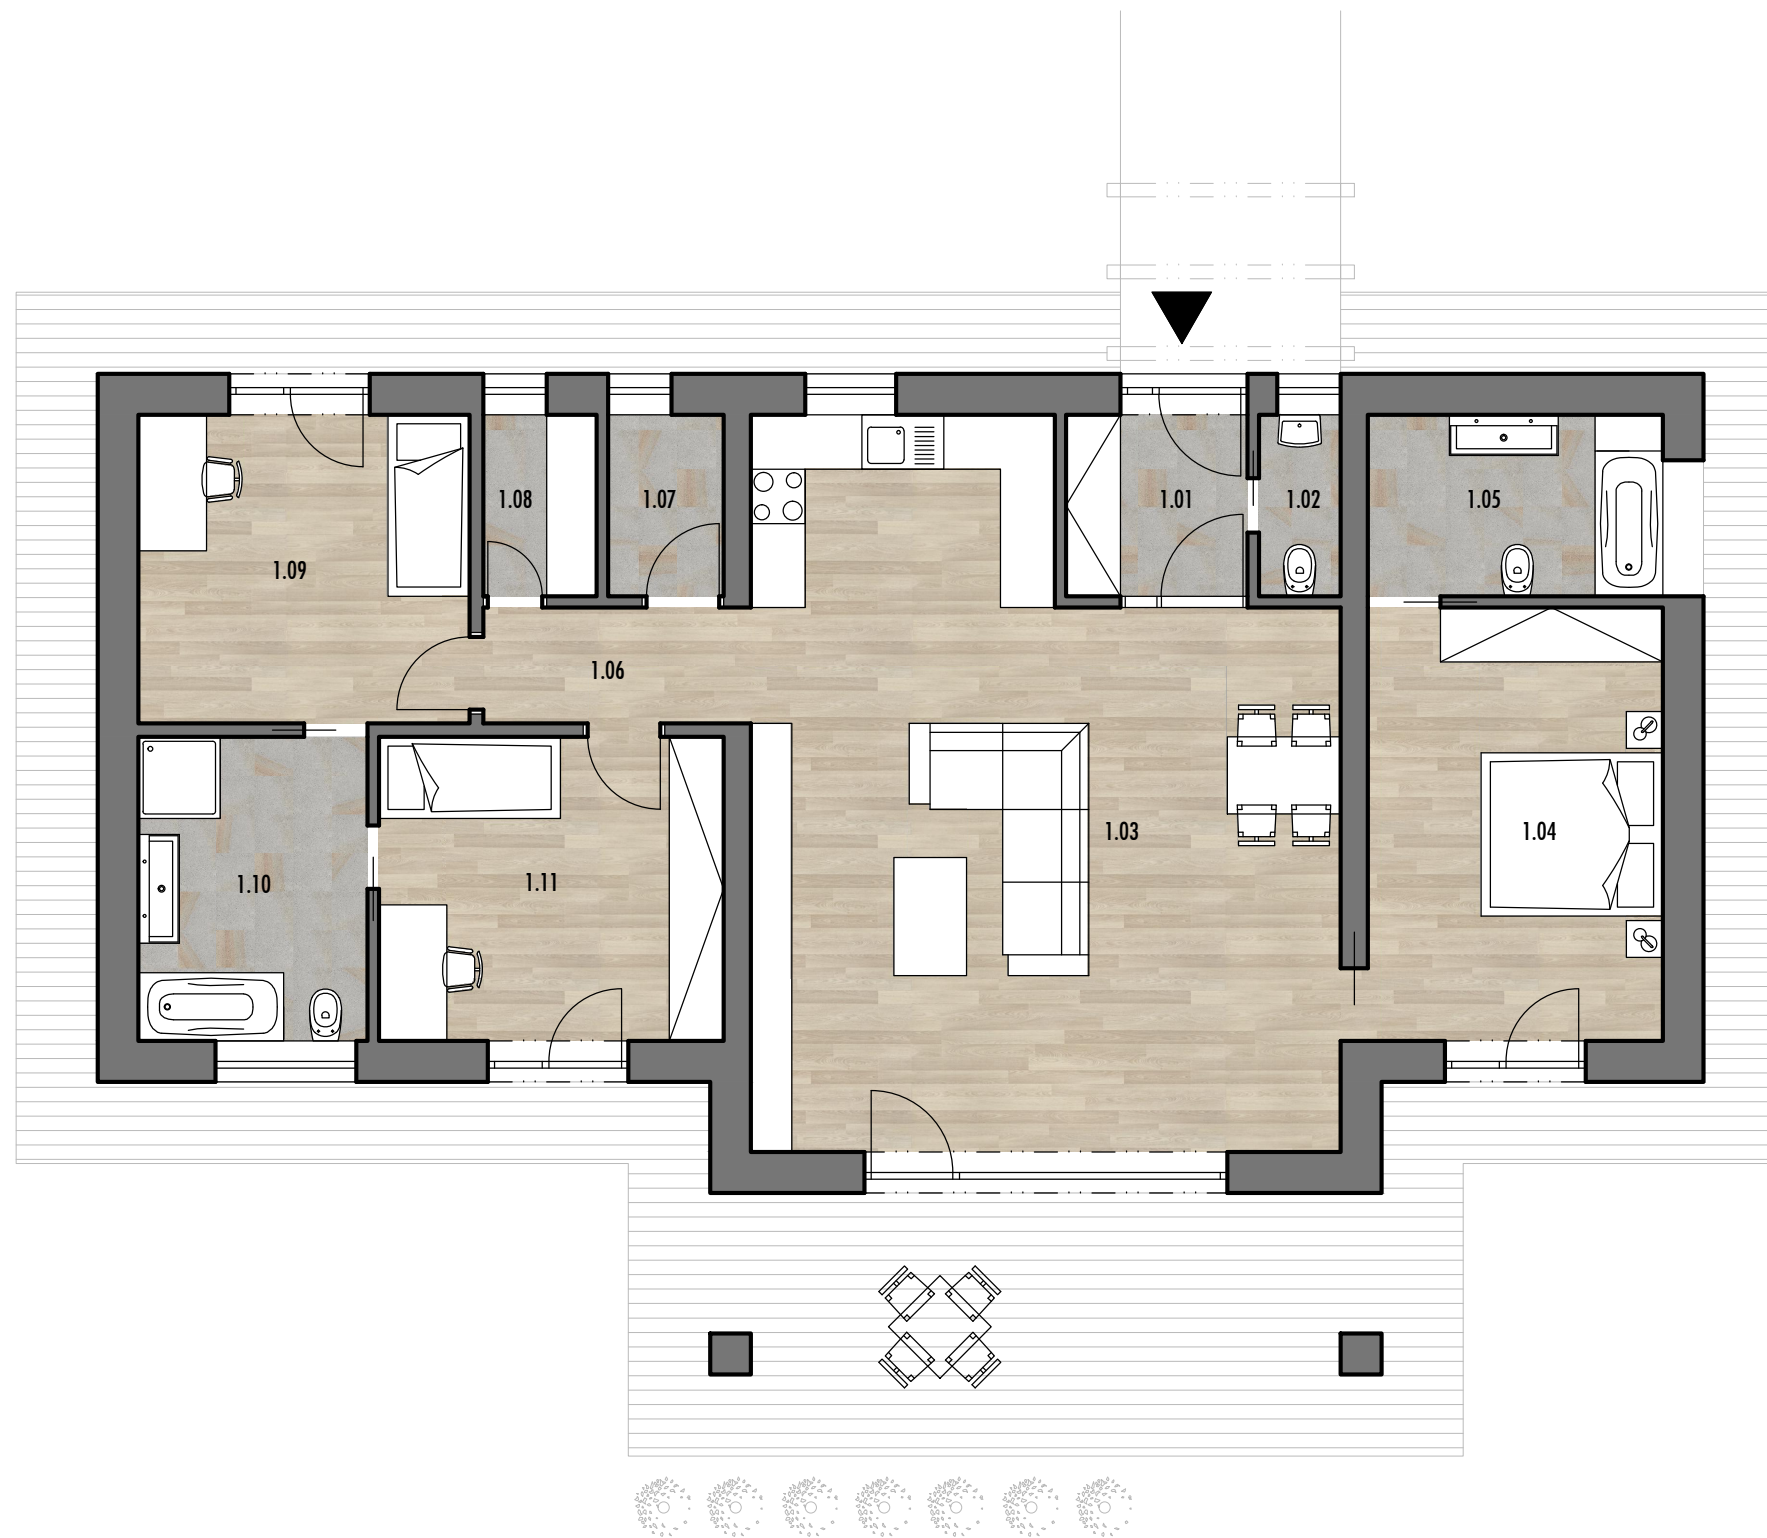

Číslo miestnosti	Názov miestnosti	Plocha
1.01	Vstupné zádverie	4,00 m ²
1.02	WC	1,80 m ²
1.03	Obývacia izba s kuchyňou a jedálňou	46,12 m ²
1.04	Spálňa	15,52 m ²
1.05	Kúpeľňa	6,50 m ²
1.06	Chodba	3,76 m ²
1.07	Technická miestnosť	2,55 m ²
1.08	Komora	2,50 m ²
1.09	Detská izba	12,41 m ²
1.10	Kúpeľňa	8,46 m ²
1.11	Detská izba	12,73 m ²
spolu		116,36 m ²