


POHODA

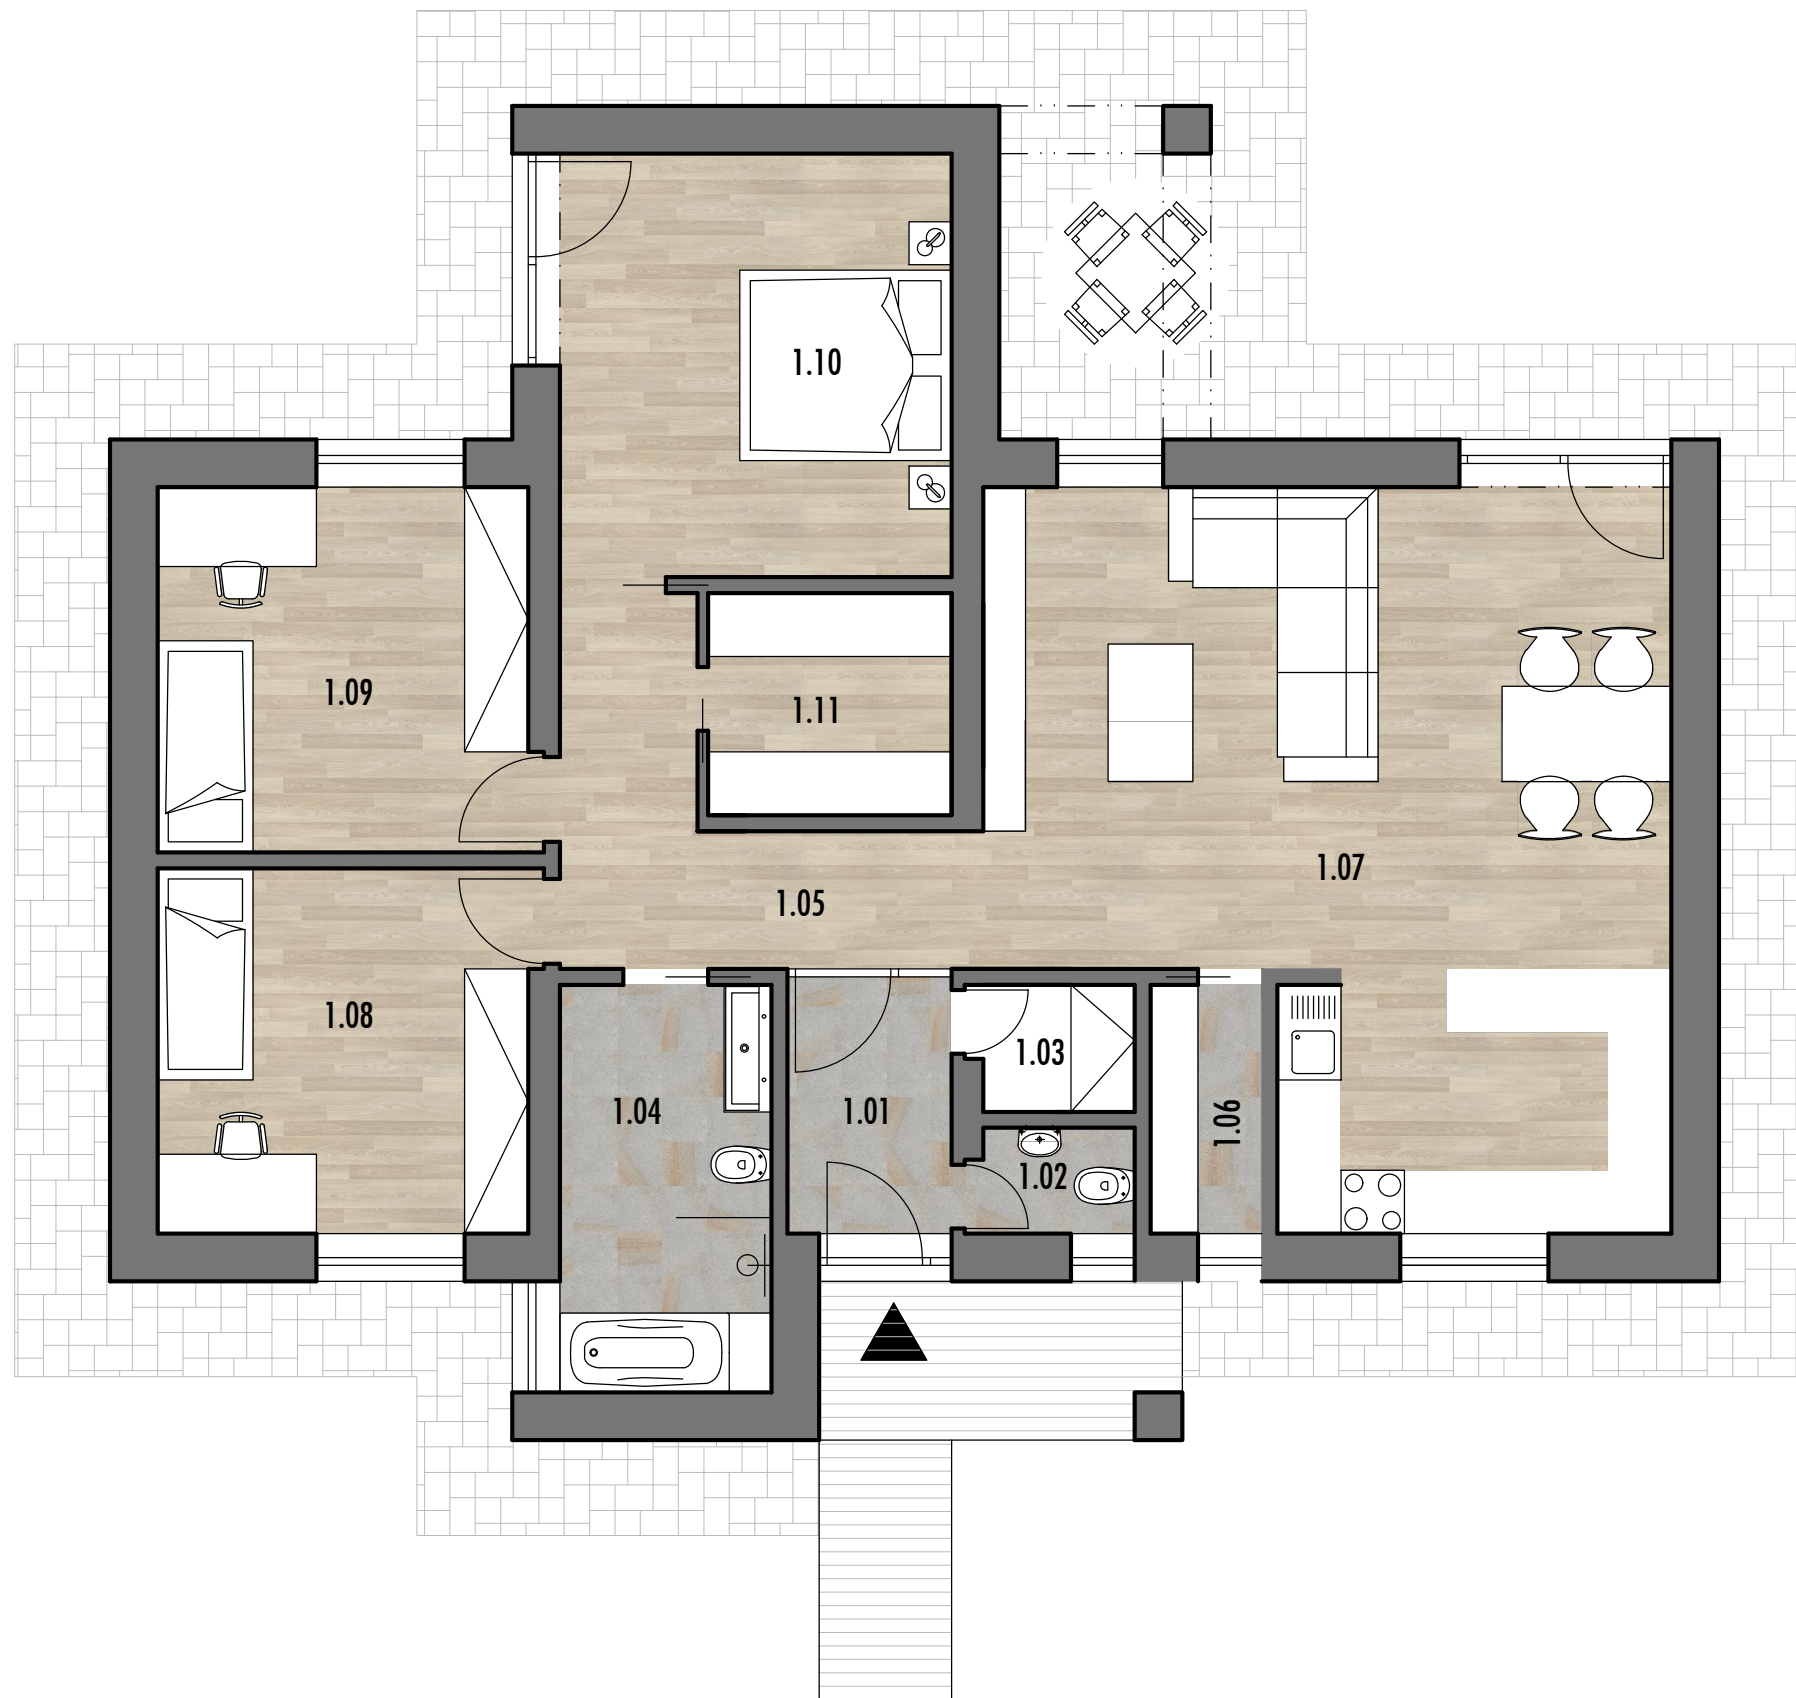

Číslo miestnosti	Názov miestnosti	Plocha
1.01	Vstupné zádverie	3,76 m ²
1.02	WC	1,43 m ²
1.03	Šatník	1,72 m ²
1.04	Kúpeľňa	7,70 m ²
1.05	Chodba	8,13 m ²
1.06	Komora	2,47 m ²
1.07	Obývacia izba s kuchyňou a jedálňou	38,79 m ²
1.08	Ďetská izba	12,08 m ²
1.09	Ďetská izba	12,08 m ²
1.10	Spálňa	14,80 m ²
1.11	Šatník / technická miestnosť	4,83 m ²
	spolu	107,76 m ²