


PRAKTIK

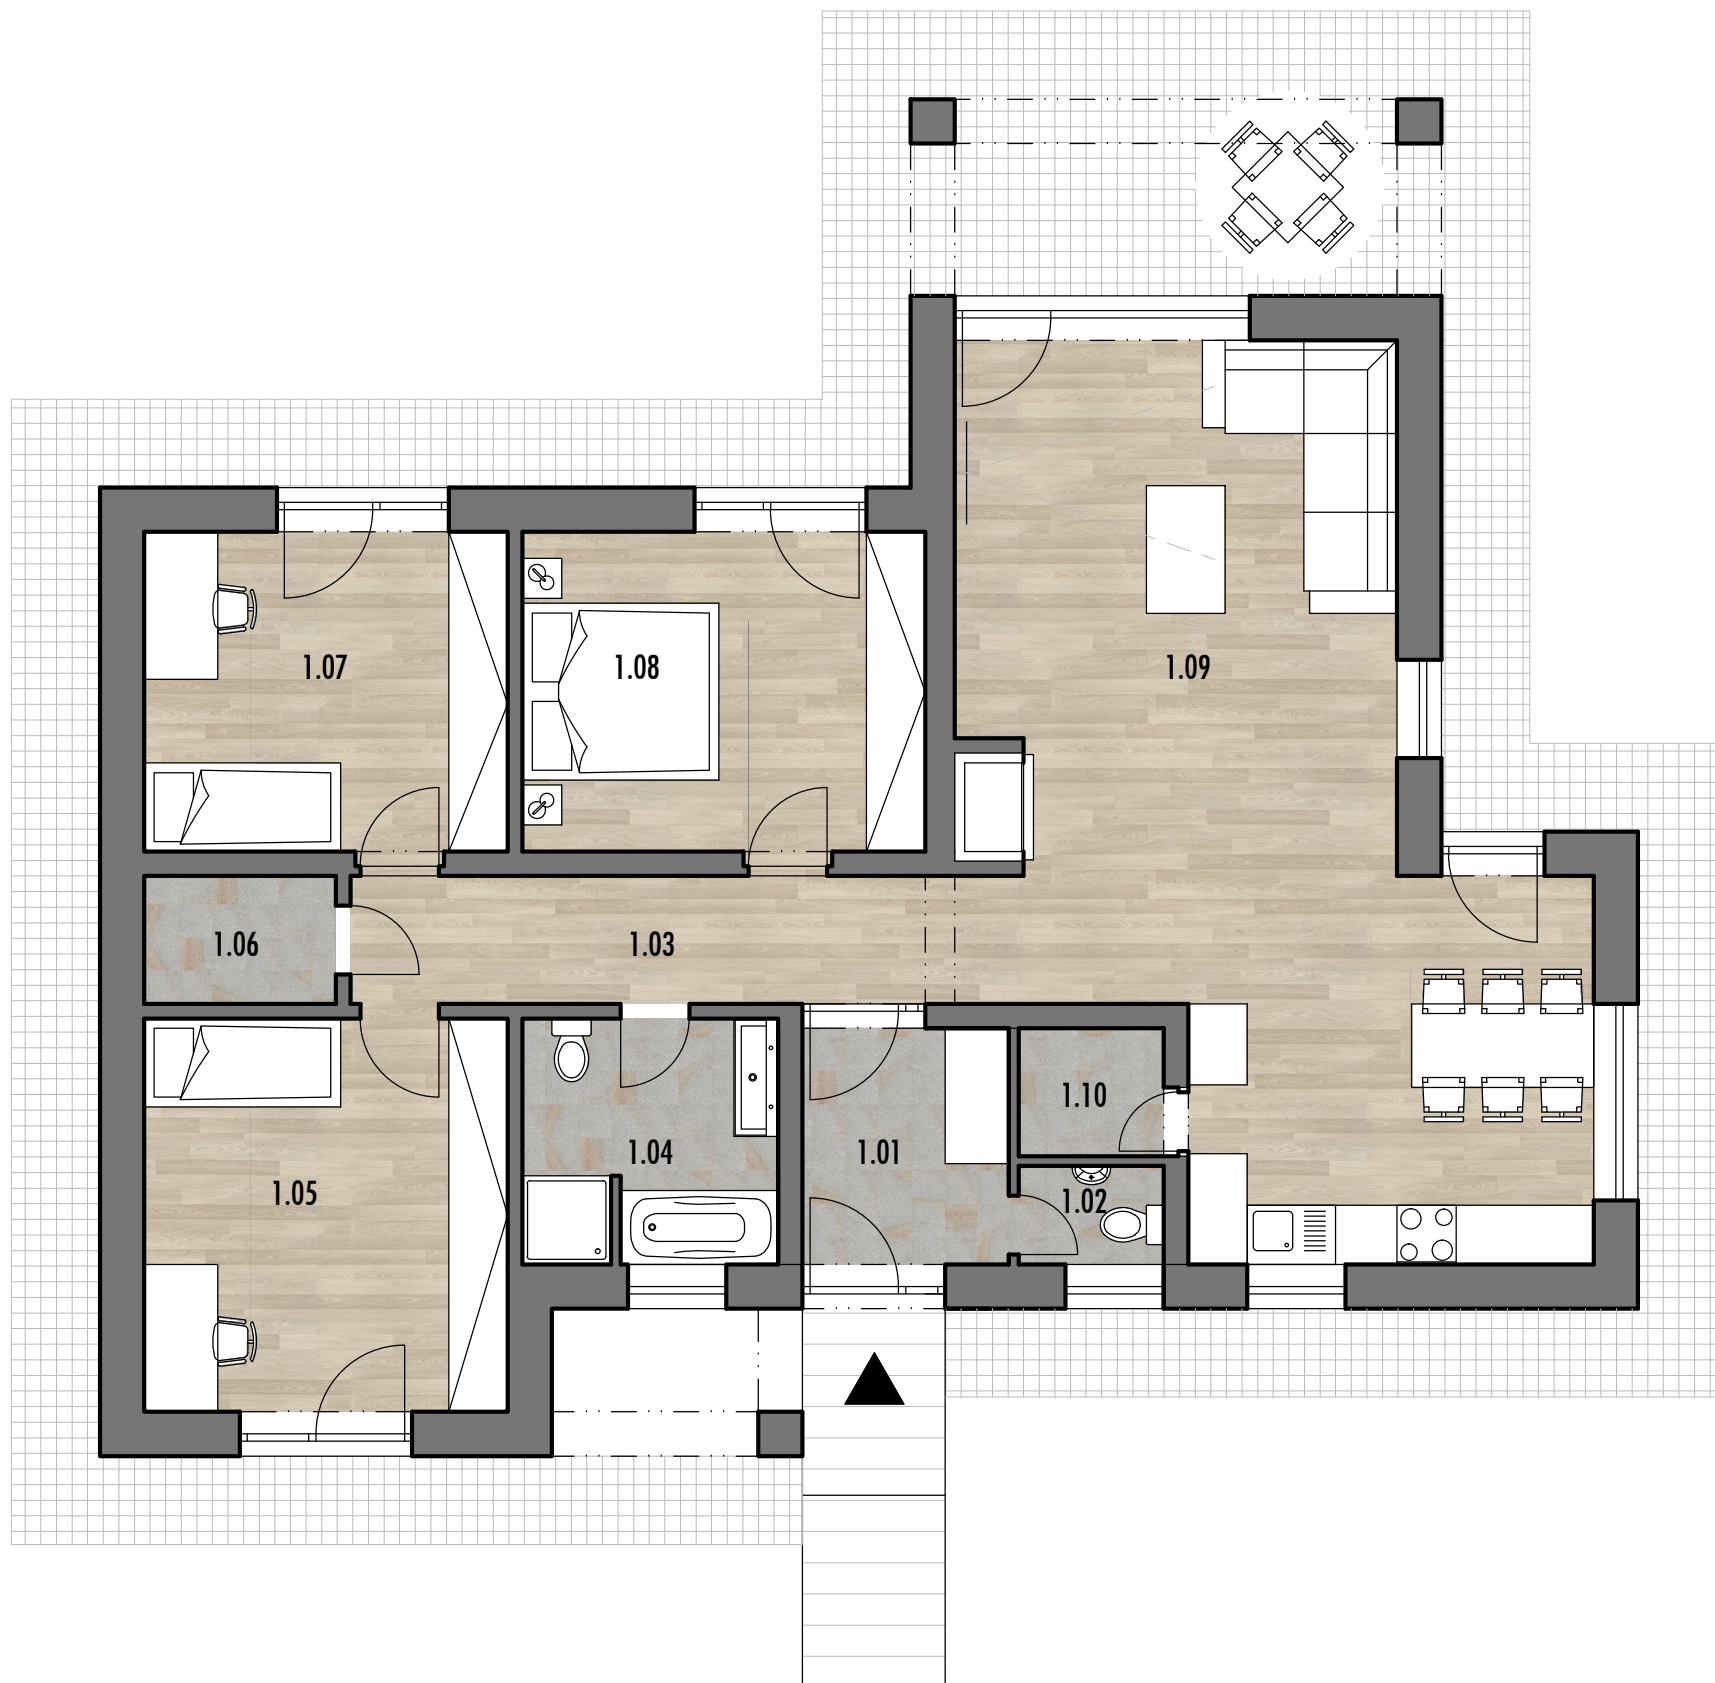

Číslo miestnosti	Názov miestnosti	Plocha
1.01	Vstupné zádverie	5,04 m ²
1.02	WC	1,48 m ²
1.03	Chodba	8,00 m ²
1.04	Kúpeľňa	6,50 m ²
1.05	Detická izba	14,80 m ²
1.06	Technická miestnosť	2,54 m ²
1.07	Detická izba	12,03 m ²
1.08	Spálňa	13,33 m ²
1.09	Obývacia izba s kuchyňou a jedálňou	43,91 m ²
1.10	Komora	1,92 m ²
	spolu	109,52 m ²